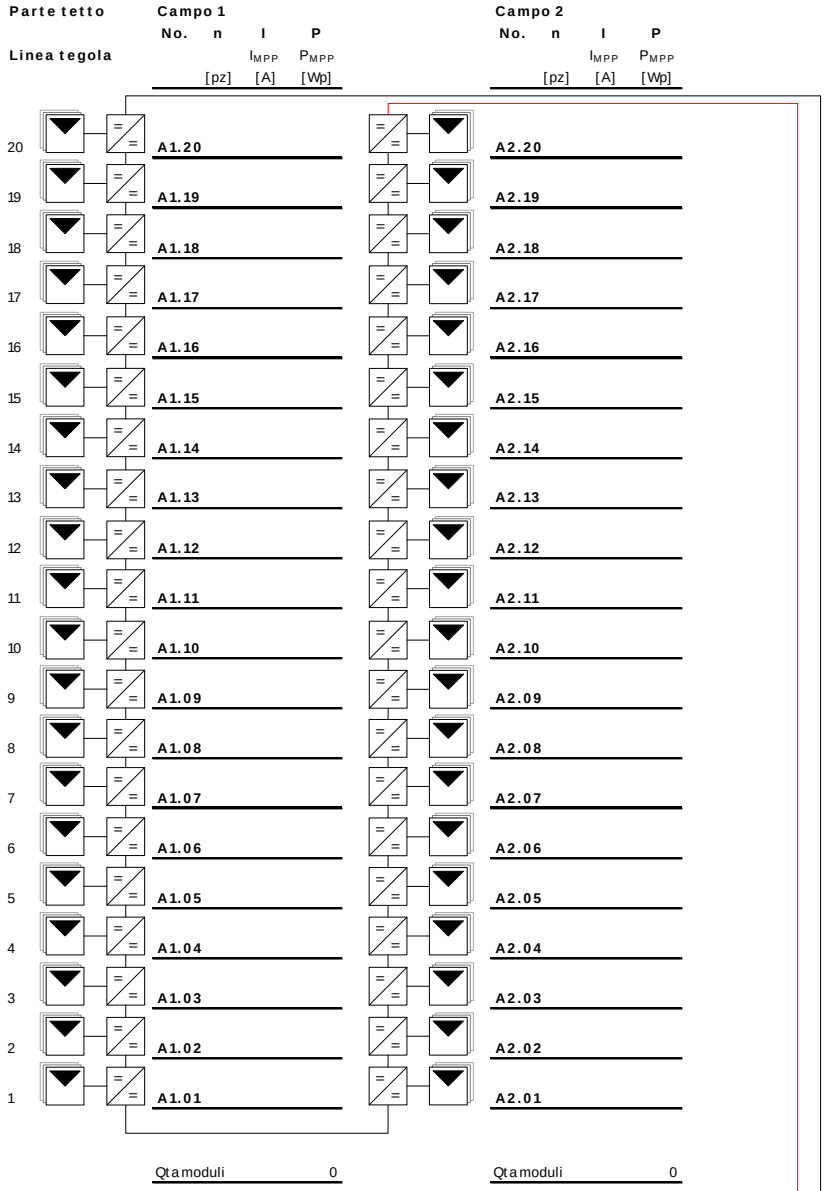

String 1		
Moduli	pz	0
Potenza	Wp	0
Info string	750 VDC	0 ADC

Informazione generale:

Installazione elettrica:
I raccordi sono a pianificare e installare a traverso l'elettricista secondo le normative in uso (IEC 60364-7-712 & IEC-TS 62548) E secondo il stato della tecnologia. Le normative delle autorità locali e lo distributore d'energia sono da rispettare.

Normative locali
Installazione, Messa in à terra e cablaggio delle apparecchi elettriche sono a esecutare secondo le normative locali e secondo il fornitore di materiale (vedere manuale d'uso).

Messa in servizio
Il minimo requisito per la documentazione del sistema, test e messa in servizio e definito nella normativa EN62446 e da completare dal installatore elettrico.

Legenda simboli:

Array moduli
Gruppo di moduli per formare un array

PowerBox
Convertitore DC/DC, unità di separazione e di controllo

Inverter
Conversione di corrente DC à AC

SPD (Protezione sovratensione)
*Tale sistema e solamente necessario in caso di un'installazione di sovratensione.

Dispositivo di separazione
Contatti FV

Interruttore di revisione
Interruttore di sistema

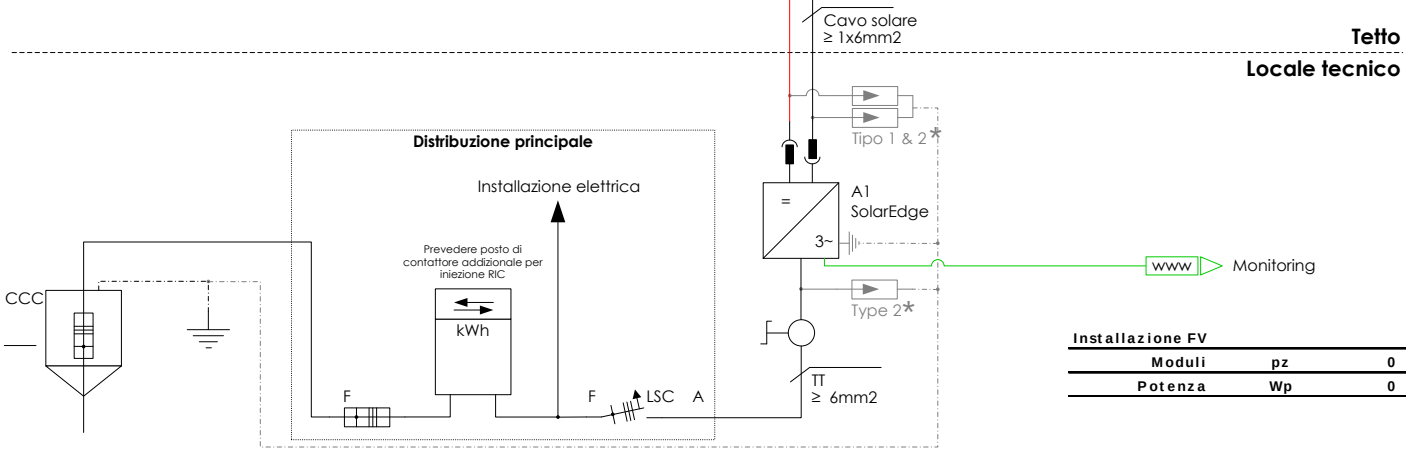

Installazione FV		
Moduli	pz	0
Potenza	Wp	0

Modifica	Data	Disegnato	Validato

Schema di principio fotovoltaico

Situazione oggetto

Riferimento – Costruttore - Luogo

Doc Visio 2010:
Schema di principio fotovoltaico 2013 IT.vsd

Scala:	Tipo d'installazione:	Pag.
	PV2.x	1 / 1

GASSER CERAMIC
PANOTRON
Panotron AG
Ziegelei 8
CH-3255 Rapperswil BE
T +41 31 879 65 40
gasserceramic.ch